


Согласовано

Инв. № подл. Подп. и дата. Взам. инв. №

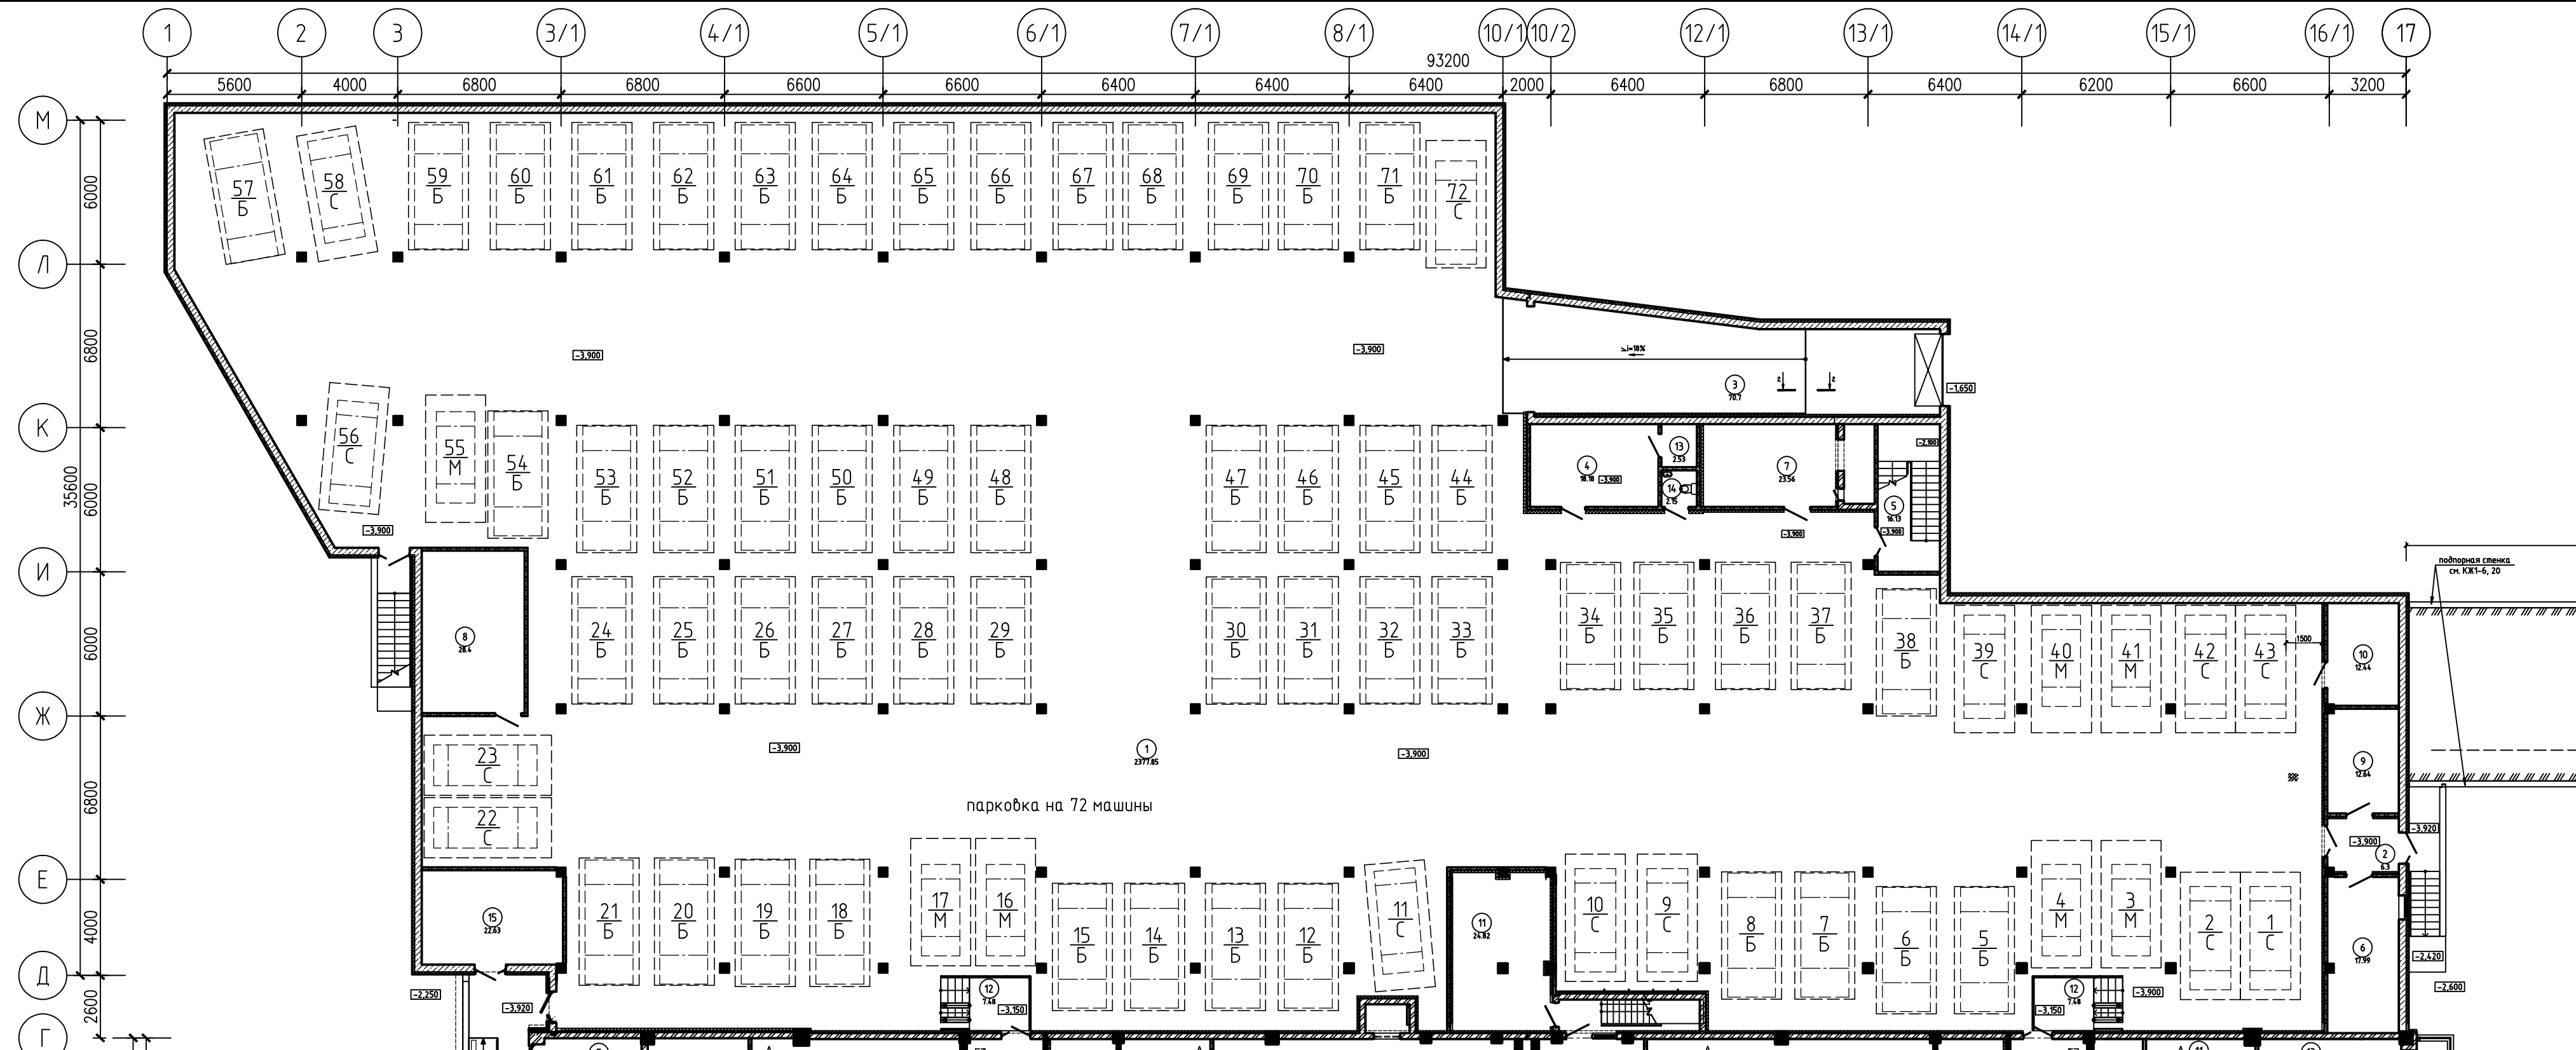


Экспликация помещений парковки

Номер помещения	Наименование	Площадь, м <sup>2</sup>	Кат. помещения
1	Парковка	2409,97	
2	Тамбур	6,3	
3	Рампа крытая	70,7	
4	Помещение охраны	18,18	
5	Лестница	16,13	
6	Техническое помещение (венткамера № 1)	17,99	В4
7	Техническое помещение (венткамера № 2)	23,56	В4
8	Техническое помещение (венткамера № 3)	28,4	В4
9	Техническое помещение (ВК)	12,64	В4
10	Кладовая	12,44	
11	Насосная пожаротушения автопарковки	24,82	
12	Открытая лестница	16,44	
13	Кладовая	2,53	
14	СУ	2,15	
		2662,25	

Спецификация машино-мест

Обозн.	Класс легковых машин по габаритным размерам	Кол-во шт.	Европейская классификация
М	Малый	7	A
С	Средний	13	B, C
Б	Большой	52	D, E, F
	ВСЕГО:	72	

КОМПОНОВочная СХЕМА

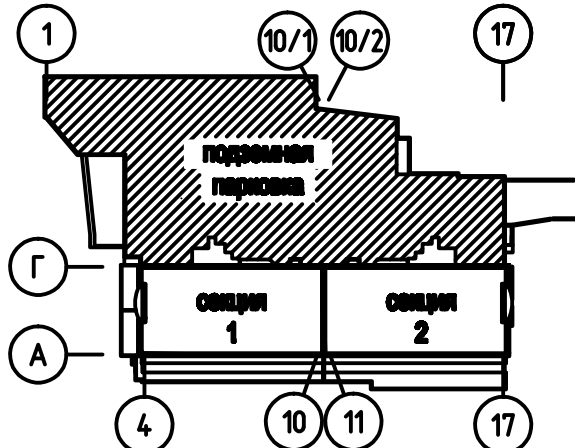

УСЛОВНЫЕ ОБОЗНАЧЕНИЯ

- машино-место 5,3 x 2,5 м  
 - номер машиноместа тип автомобиля

Классы (типы) автомобилей по размерам в мм:

	Малый (класс А)	3700x1600x1700(н)
	Средний (класс В)	4300x1700x1800(н)
	Большой (класс D, E, F, минивэн, внедорожник)	5160x1995x1970(н)

12263 - АР					
Многоэтажный жилой дом с автопарковкой по ул. 1-я Замонская в САО г.Омска. 1-я, 2-я, 3-я очередь.					
Изм.	Кол.уч.	Лист	№ док.	Подп.	Дата
Разработал	Крупина				02.16
Архитектор	Крупина				02.16
Проверил	Щуმიлова				02.16
Г.АП	Щуმიлова				02.16
Н.Контроль	Щуმიлова				02.16
ГИП	Бьяновская				02.16

Копировал

А3

